


ВЛ 110kV Добровелце

Файл: 736-06.01-01-R00 - Ситуация.dwg

ВЛ 110kV Върбица

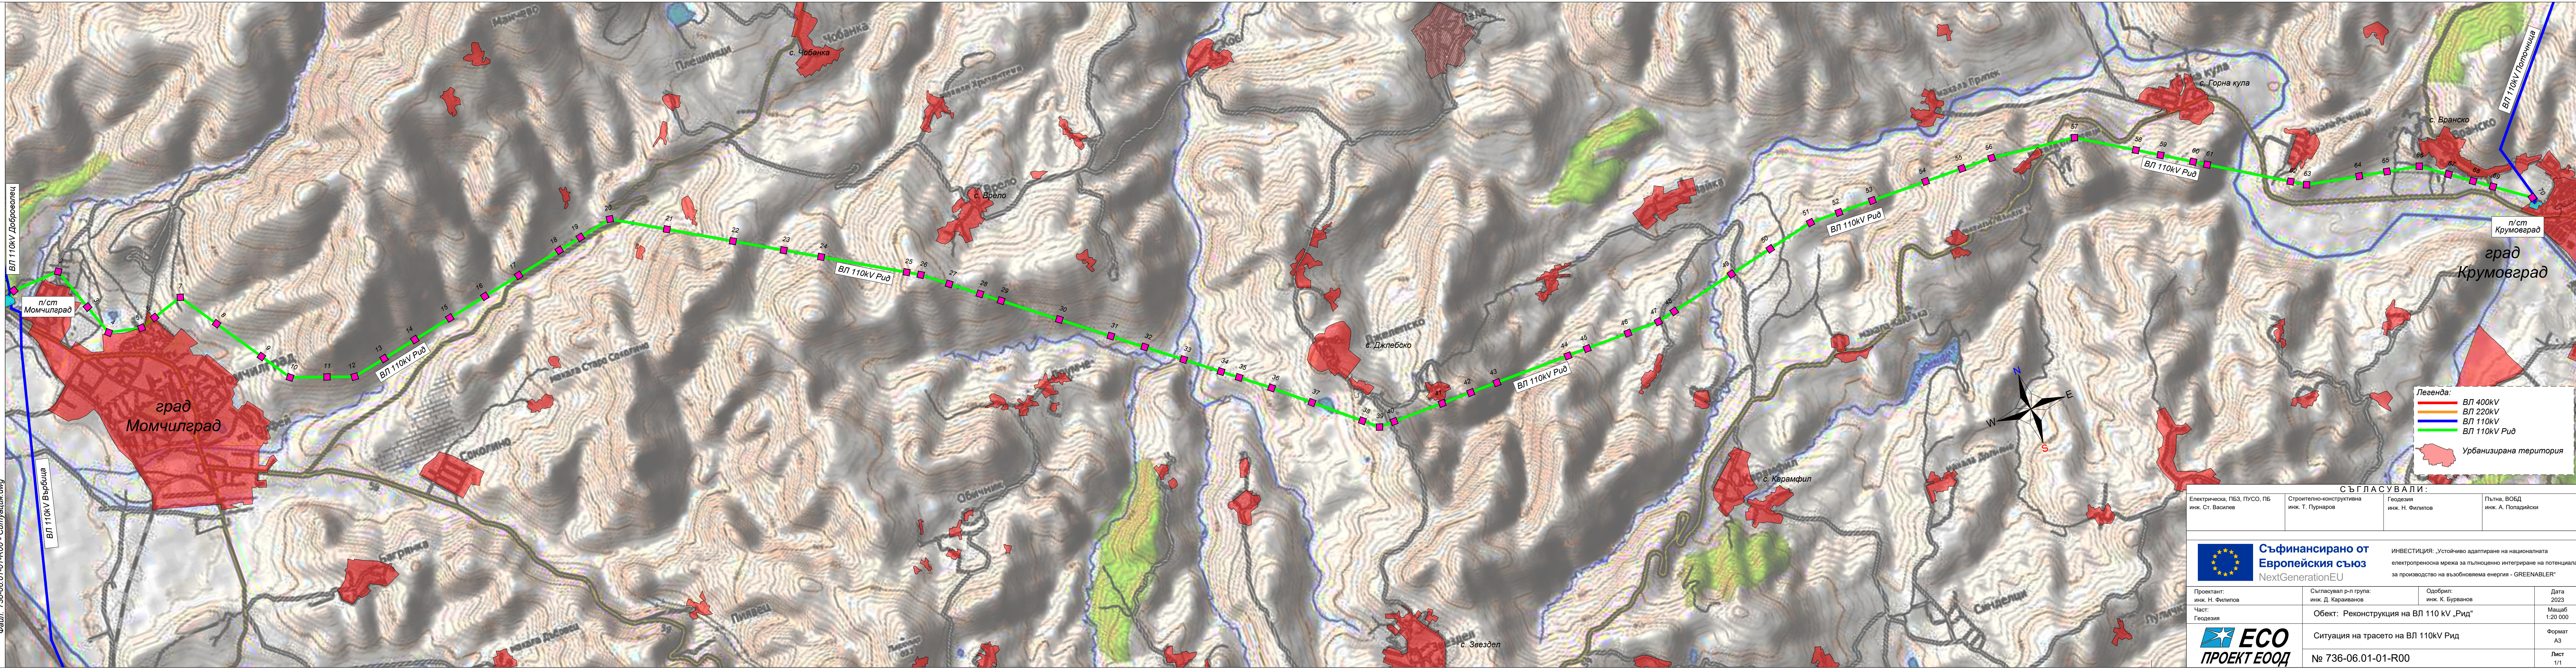

Легенда:

- ВЛ 400kV
- ВЛ 220kV
- ВЛ 110kV
- ВЛ 110kV Рид
- Урбанизирана територия

| СЪГЛАСУВАЛИ:                                    |                                              |                             |                                   |
|-------------------------------------------------|----------------------------------------------|-----------------------------|-----------------------------------|
| Електрическа, ПЕЗ, ПУСО, ПБ<br>инж. Ст. Василев | Строително-конструктивна<br>инж. Т. Пурнаров | Геодезия<br>инж. Н. Филипов | Пътна, ВОБД<br>инж. А. Попадийски |

|   |                                            |   |                    |
|---|--------------------------------------------|---|--------------------|
|  <div>Съфинансирано от<br/>Европейския съюз<br/>NextGenerationEU</div> |                                            | ИНВЕСТИЦИЯ: „Устойчиво адаптиране на националната електропреносна мрежа за пълноценно интегриране на потенциала за производство на възобновяема енергия - GREENABLER“ |                    |
| Проектант:<br>инж. Н. Филипов   | Съгласувал р-л група:<br>инж. Д. Караванов | Одобрил:<br>инж. К. Бурванов   | Дата<br>2023       |
| Част:<br>Геодезия   | Обект: Реконструкция на ВЛ 110 kV „Рид“    |   | Мащаб:<br>1:20 000 |
|  <b>ЕСО</b><br><b>ПРОЕКТ ЕООД</b>                                      | Ситуация на трасето на ВЛ 110kV Рид        |   | Формат<br>А3       |
|   | № 736-06.01-01-R00                         |   | Лист<br>1/1        |